


ул. Советская

План типового этажа секции 4.1

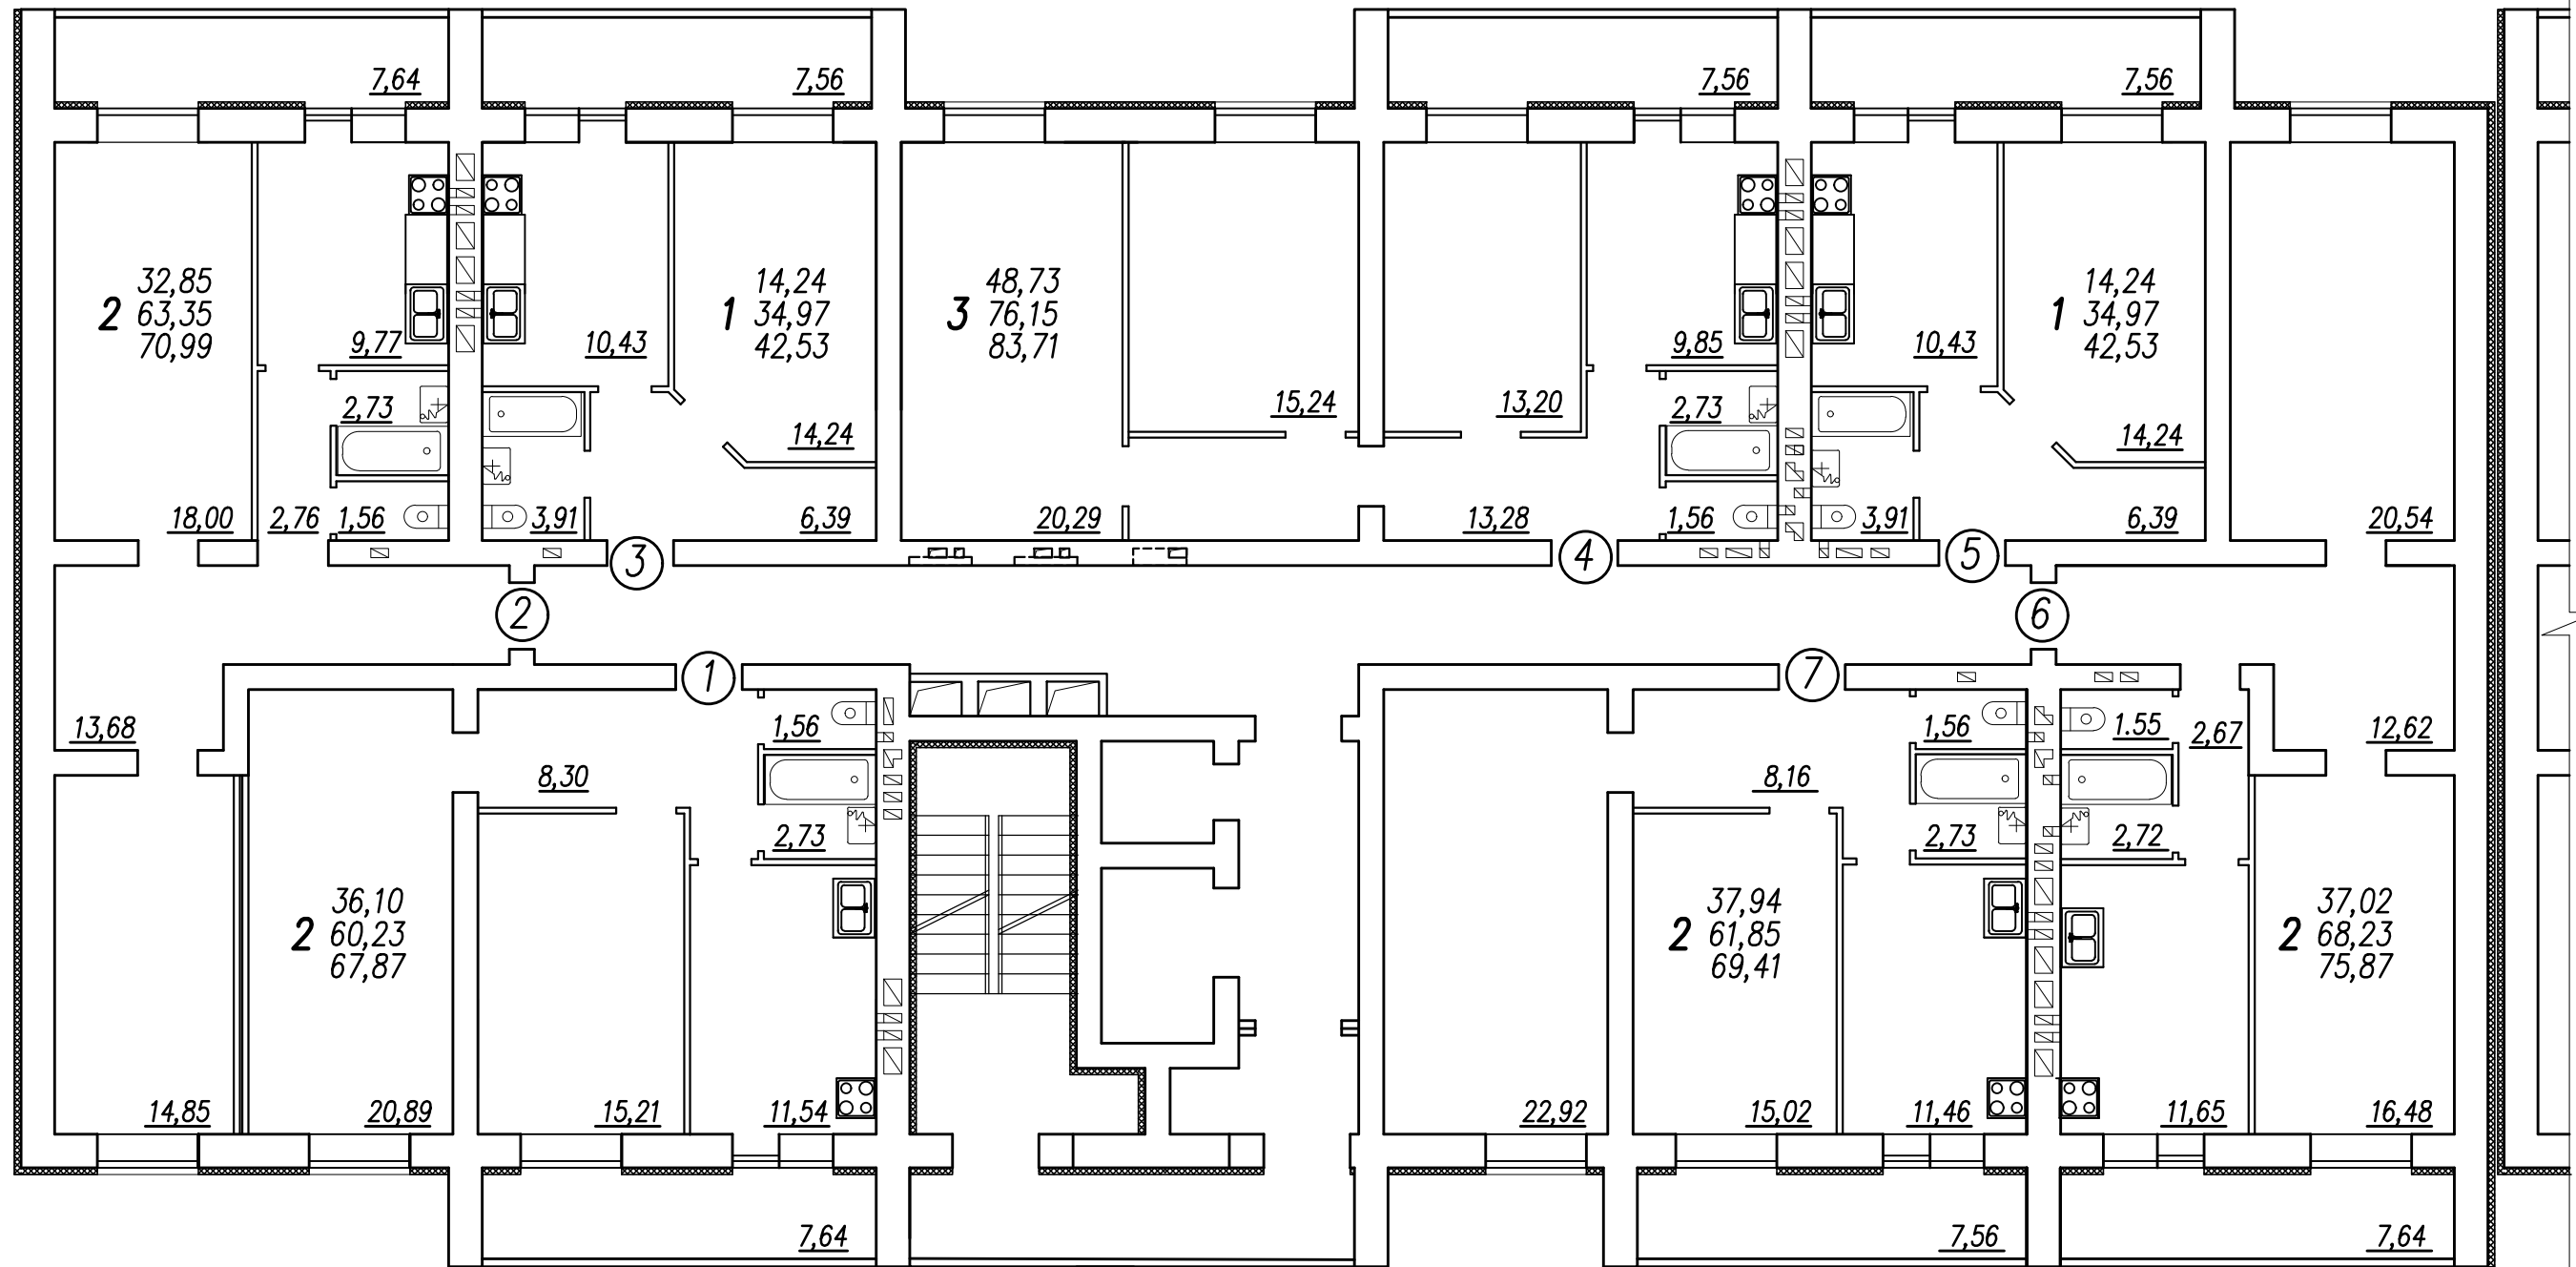

Секция 4.2

Двор